


LOCAL PARCELA LIBRE n.1		
	Construida	Útil
PLANTA SEMISÓTANO		
PLANTA SEMISÓTANO		43,12m ²
SERVICIOS HIGIÉNICOS 3	55,59m ²	3,85m ²
ESCALERA		4,92m ²
PLANTA BAJA		
DISTRIBUIDOR		21,83m ²
ESTANCIA 1	58,47m ²	9,91m ²
SERVICIOS HIGIÉNICOS 1		5,00m ²
ESTANCIA 2		10,30m ²
TOTAL LOCAL N1	114,06m²	73,72m²
PERCUSIÓN ZONAS COMUNES	14,67m ²	

Ubicación local N° 01 en el conjunto

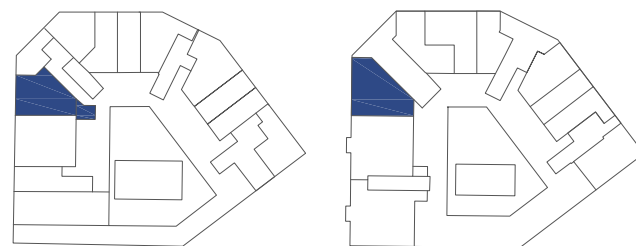

PLANTA SEMISÓTANO -BAJA

PLANTA BAJA - PRIMERA

NOTA: Este plano es orientativo y está sujeto a posibles modificaciones de carácter técnico documentación no contractual. El mobiliario representado es indicativo.

Plano
LOCAL 01 LIBRE

escala
1/75
(DIN-A3)

LOCAL
01

Fecha : Junio 2019

Propiedad

0m 0.5m 1m 2m

Arquitecto

Marta Mejías Grande
marta.m2arquitectura@gmail.com
606 12 12 70


11 Viviendas de promoción libre, 6 Viviendas VPPB, 7 locales en manzana cerrada, garaje y piscina

Avda. Juan Carlos I, parcelas 1a y 2a. 28229, Villanueva del Pardillo (Madrid)

Arquitectura y reformas metro cuadrado, S.L c/Golondrina nº64, 28023 Madrid
Tels. 606 12 12 70




PLANTA SEMISÓTANO

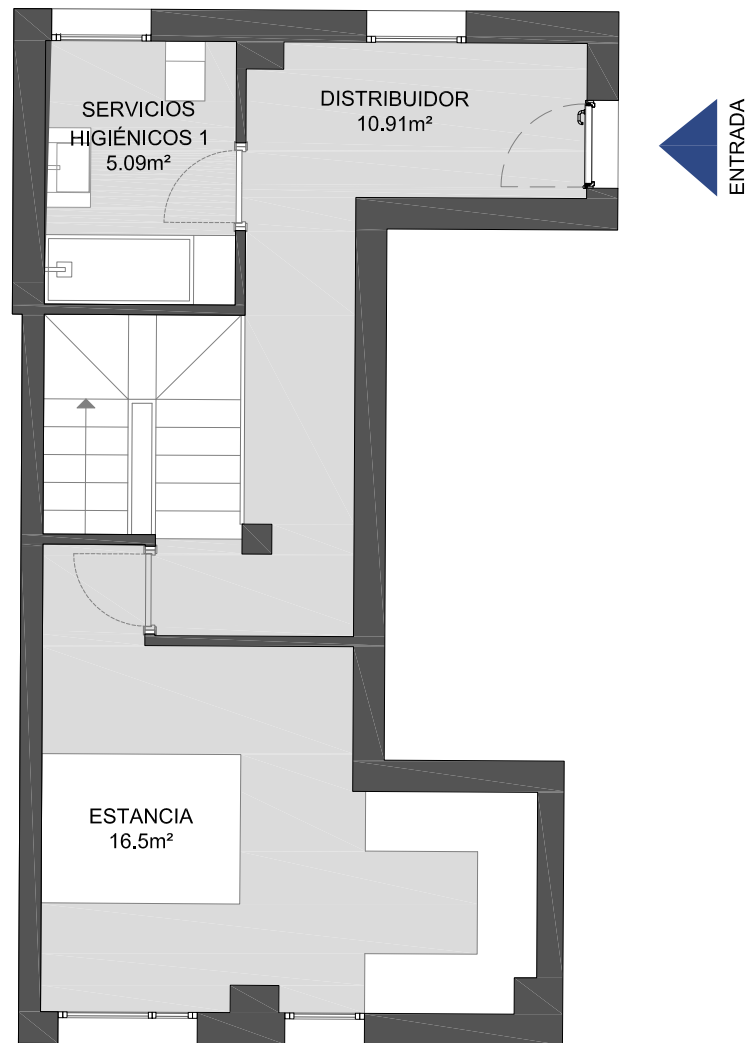

PLANTA BAJA

LOCAL PARCELA VPPB n.1		
	Construida	Útil
PLANTA SEMISÓTANO		
PLANTA SEMISÓTANO		26,34m ²
SERVICIOS HIGIÉNICOS 2	41,03m ²	2,96m ²
ESCALERA		4,78m ²
PLANTA BAJA		
DISTRIBUIDOR	40,45m ²	10,91m ²
ESTANCIA		16,50m ²
SERVICIOS HIGIÉNICOS 1		5,09m ²
TOTAL LOCAL N1	81,48m²	66,58m²
REPERCUSIÓN ZONAS COMUNES	9,31m ²	

Ubicación local N° 01 VPPB en el conjunto

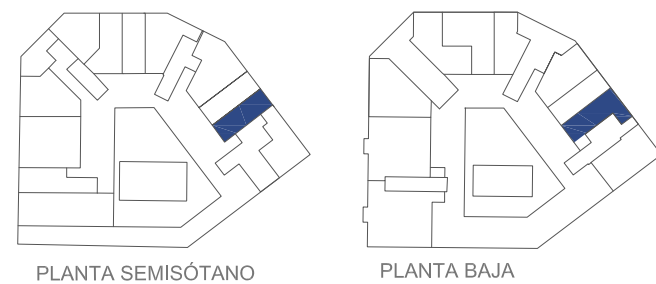

PLANTA SEMISÓTANO

PLANTA BAJA

Plano LOCAL 01 VPPB	Propiedad SONORA INVERSIÓN INMOBILIARIA	Arquitecto M2 Marta Mejías Grande marta.m2arquitectura@gmail.com 606 12 12 70
escala 1/75 <small>(DIN-A3)</small>	LOCAL 01	
Fecha : Junio 2019	0m 0.5m 1m 2m	

11 Viviendas de promoción libre, 6 Viviendas VPPB, 7 locales en manzana cerrada, garaje y piscina

Avda. Juan Carlos I, parcelas 1a y 2a, 28229, Villanueva del Pardillo (Madrid)


Arquitectura y reformas metro cuadrado, S.L c/Golondrina nº64, 28023 Madrid
Tels. 606 12 12 70



PLANTA SEMISÓTANO -BAJA

VIVIENDA LIBRE n.1			
	Construida	Útil	
1. ESPACIOS INTERIORES			
VESTIBULO		5,23m ²	
COCINA		8,66m ²	
SALÓN		27,77m ²	
DISTRIBUIDOR		3,28m ²	
DORMITORIO 1	97,29m ²	11,23m ²	
BAÑO 1		4,94m ²	
DORMITORIO 2		8,86m ²	
BAÑO 2		4,04m ²	
DORMITORIO 3		8,74m ²	
2. ESPACIOS EXTERIORES			
TENEDERO		5,22m ²	3,76m ²
TOTAL VIV. N1	102,51m²	86,51m²	
REPERCUSIÓN ZONAS COMUNES	30,04m ²		

Ubicación VIVIENDA Nº 01 LIBRE en el conjunto

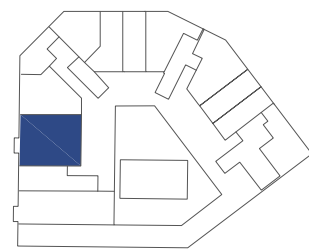

PLANTA SEMISÓTANO -BAJA

Plano
VIVIENDA 01 LIBRE

escala
1/75
(DIN-A3)

VIVIENDA
01

Fecha : Junio 2019

Propiedad

0m 0.5m 1m 2m



Arquitecto

Marta Mejías Grande
marta.m2arquitectura@gmail.com
606 12 12 70



11 Viviendas de promoción libre, 6 Viviendas VPPB, 7 locales en manzana cerrada, garaje y piscina

Avda. Juan Carlos I, parcelas 1a y 2a, 28229, Villanueva del Pardillo (Madrid)

Arquitectura y reformas metro cuadrado, S.L c/Golondrina nº64, 28023 Madrid
Tels. 606 12 12 70

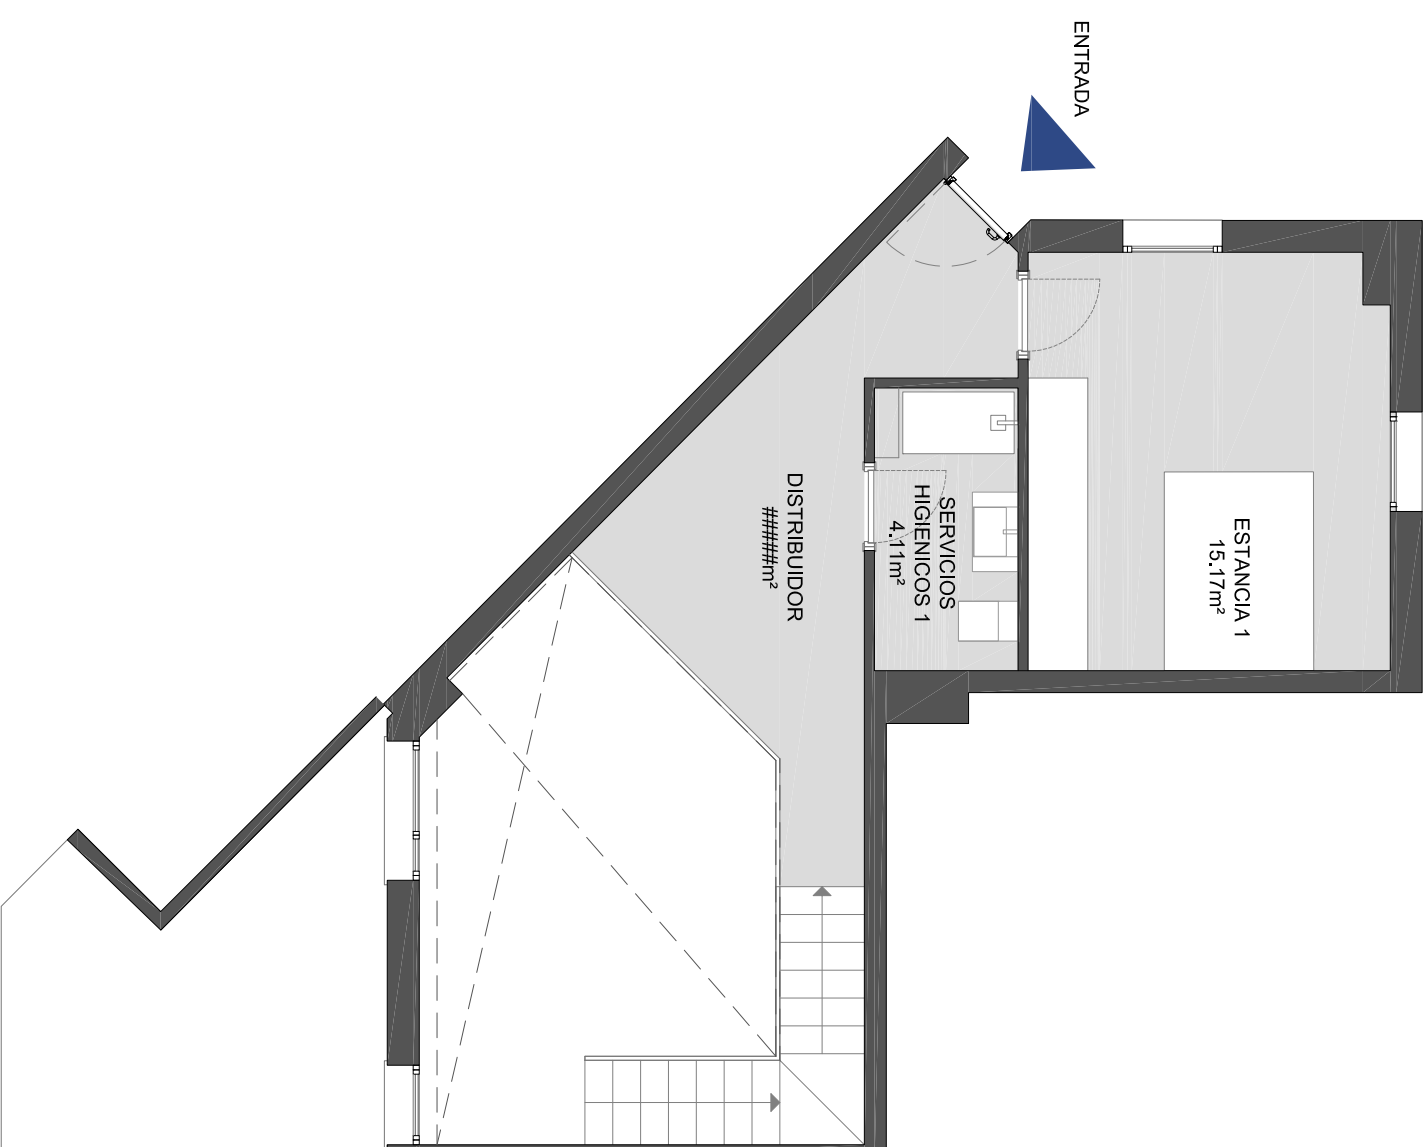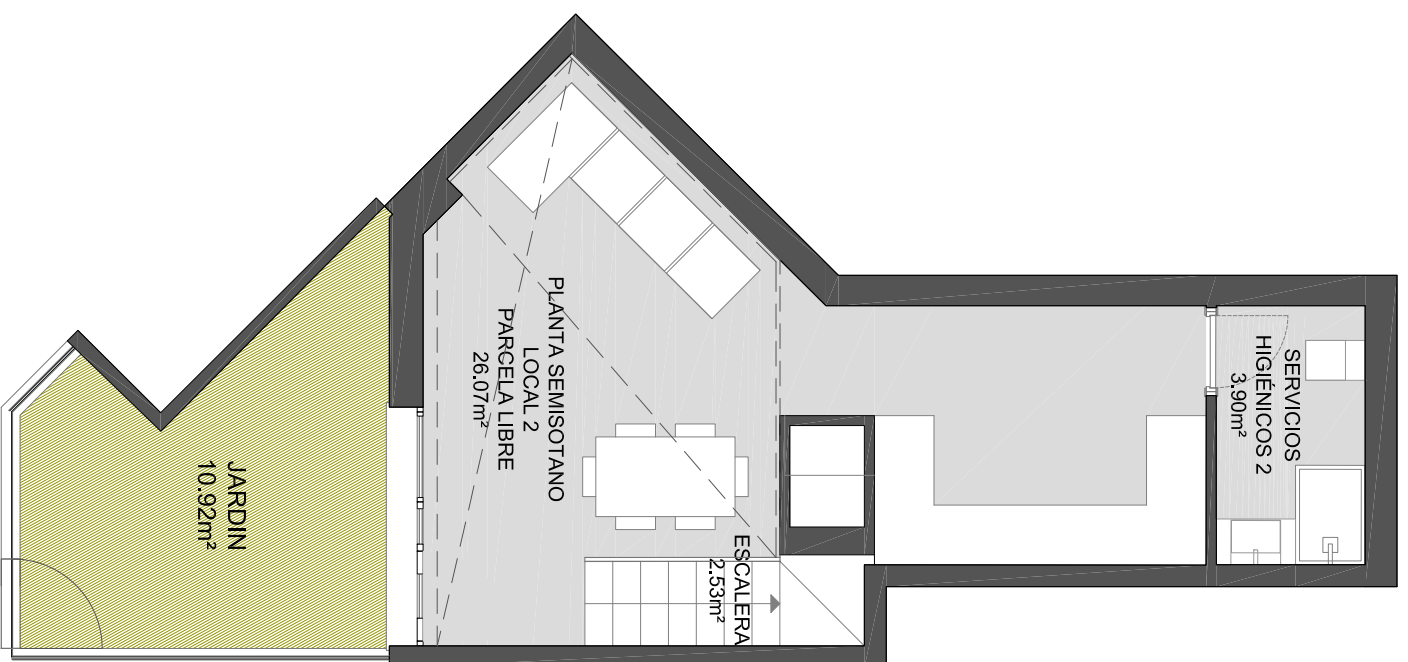

Ubicación local N° 02 en el conjunto

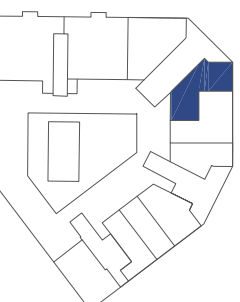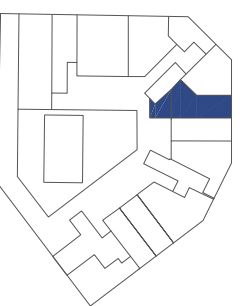

PLANTA SEMISOTANO -BAJA

PLANTA BAJA - PRIMERA

Plano	LOCAL 02 LIBRE
escala	VIVIENDA
1/75 <small>(0m-A3)</small>	02
Fecha :	Junio 2019

Propiedad	SONORA INVERSIÓN INMOBILIARIA		
0m	0,5m	1m	2m

Arquitecto	M2
María Mejías Grande maria.m2arquitectura@gmail.com 606 12 12 70	

LOCAL PARCELA LIBRE n.2		Construida	Útil
PLANTA SEMISOTANO			
PLANTA SEMISOTANO		26,16m²	
SERVICIOS HIGIENICOS 2	35,61m²	3,90m²	
ESCALERA		2,50m²	
PLANTA BAJA			
DISTRIBUIDOR		11,90m²	
ESTANCIA 1	37,72m²	15,20m²	
SERVICIOS HIGIENICOS 1		4,02m²	
TOTAL LOCAL N2	73,33m²	63,68m²	
REPERCUSIÓN ZONAS COMUNES	9,70m²		

11 Viviendas de promoción libre, 6 Viviendas VPPB, 7 locales en manzana cerrada, garaje y piscina

Avda. Juan Carlos I, parcelas 1a y 2a, 28229, Villanueva del Pardillo (Madrid)
 Arquitectura y reformas metro cuadrado, SL C/Galendina n°4, 28023 Madrid
 Tels: 606 12 12 70

NOTA: Este plano es orientativo y está sujeto a posibles modificaciones de carácter técnico. La documentación no contractual. El mobiliario representado es indicativo.




PLANTA SEMISÓTANO




PLANTA BAJA

LOCAL PARCELA VPPB n.2		
	Construida	Útil
PLANTA SEMISÓTANO		
PLANTA SEMISÓTANO	41,54m ²	27,02m ²
ESCALERA		4,78m ²
SERVICIOS HIGIÉNICOS 2		3,55m ²
PLANTA BAJA		
DISTRIBUIDOR	27,25m ²	6,12m ²
ESTANCIA		13,30m ²
SERVICIOS HIGIÉNICOS 1		1,66m ²
TOTAL LOCAL N2	68,79m²	56,43m²
REPERCUSIÓN ZONAS COMUNES	7,63m ²	

Ubicación local N° 02 en el conjunto

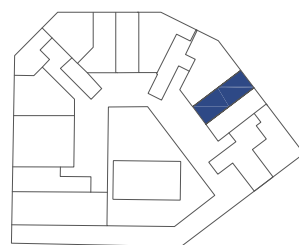

PLANTA SEMISÓTANO

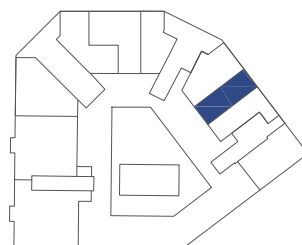

PLANTA BAJA

Plano
LOCAL 02 VPPB

escala
1/75
(DIN-A3)

LOCAL
02

Fecha : Junio 2019

Propiedad

0m 0.5m 1m 2m

Arquitecto

Marta Mejías Grande
marta.m2arquitectura@gmail.com
606 12 12 70


11 Viviendas de promoción libre, 6 Viviendas VPPB, 7 locales en manzana cerrada, garaje y piscina

Avda. Juan Carlos I, parcelas 1a y 2a, 28229, Villanueva del Pardillo (Madrid)

Arquitectura y reformas metro cuadrado, S.L c/Golondrina nº64, 28023 Madrid
Tels. 606 12 12 70




PLANTA BAJA - PRIMERA

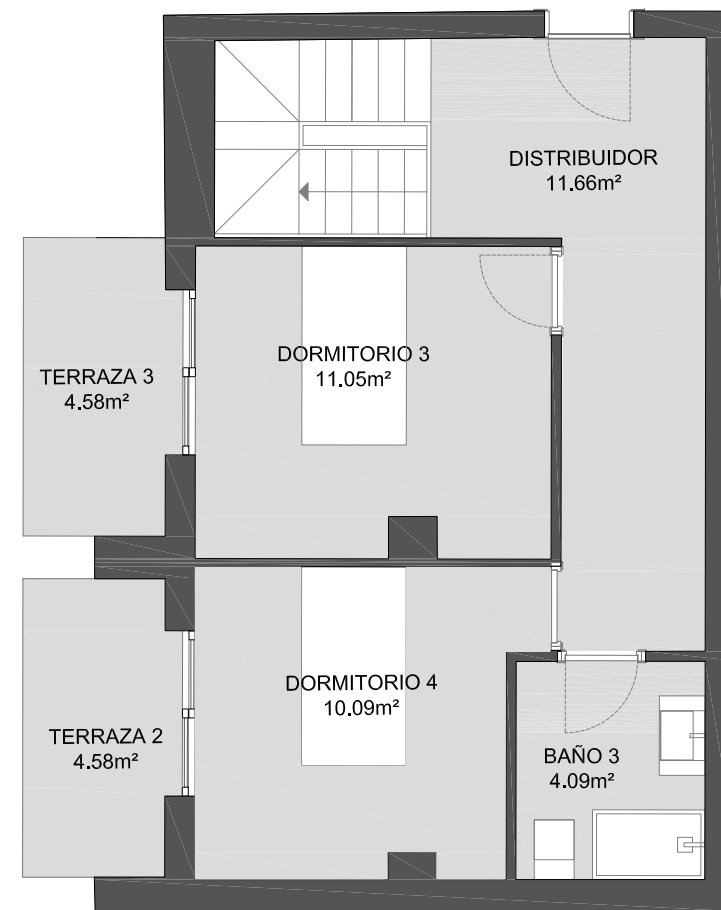


PLANTA PRIMERA - BAJO CUBIERTA

VIVIENDA LIBRE n.2		
	Construida	Útil
1. ESPACIOS INTERIORES		
PLANTA BAJA		
VESTIBULO	88,57m ²	6,14m ²
COCINA		8,30m ²
ESCALERA		4,63m ²
SALÓN		27,26m ²
DISTRIBUIDOR		1,62m ²
DORMITORIO 1		12,72m ²
BAÑO 1		3,64m ²
DORMITORIO 2		8,05m ²
BAÑO 2	3,34m ²	
PLANTA BAJO CUBIERTA		
DORMITORIO 3	42,44m ²	11,05m ²
BAÑO 3		4,09m ²
DORMITORIO 4		10,09m ²
DISTRIBUIDOR		11,60m ²
2. ESPACIOS EXTERIORES		
PLANTA BAJA		
TENDEDERO	3,59m ²	3,03m ²
TERRAZA 1	10,39m ²	8,72m ²
PLANTA BAJO CUBIERTA		
TERRAZA 2	4,79	4,58
TERRAZA 3	4,78	4,58
TOTAL VIV. N2	154,56m²	133,44m²
REPERCUSIÓN ZONAS COMUNES	45,29	

Ubicación VIVIENDA N° 02 LIBRE en el conjunto

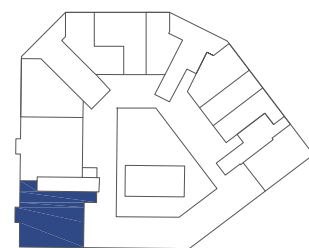

PLANTA BAJA - PRIMERA

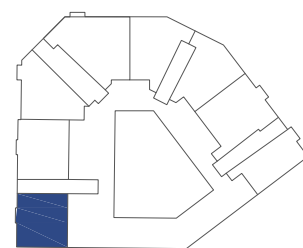

PLANTA PRIMERA - BAJO CUBIERTA

Plano	VIVIENDA 02 LIBRE
escala	VIVIENDA 02
	1/75 <small>[DIN-A3]</small>
Fecha :	Junio 2019

Propiedad	SONORA INVERSIÓN INMOBILIARIA
	0m 0.5m 1m 2m



Arquitecto	M2
	Marta Mejías Grande marta.m2arquitectura@gmail.com 606 12 12 70

11 Viviendas de promoción libre, 6 Viviendas VPPB, 7 locales en manzana cerrada, garaje y piscina

Avda. Juan Carlos I, parcelas 1a y 2a, 28229, Villanueva del Pardillo (Madrid)


Arquitectura y reformas metro cuadrado, SL c/Golondrina nº64, 28023 Madrid
Tels. 606 12 12 70

NOTA: Este plano es orientativo y está sujeto a posibles modificaciones de carácter técnico documentación no contractual. El mobiliario representado es indicativo

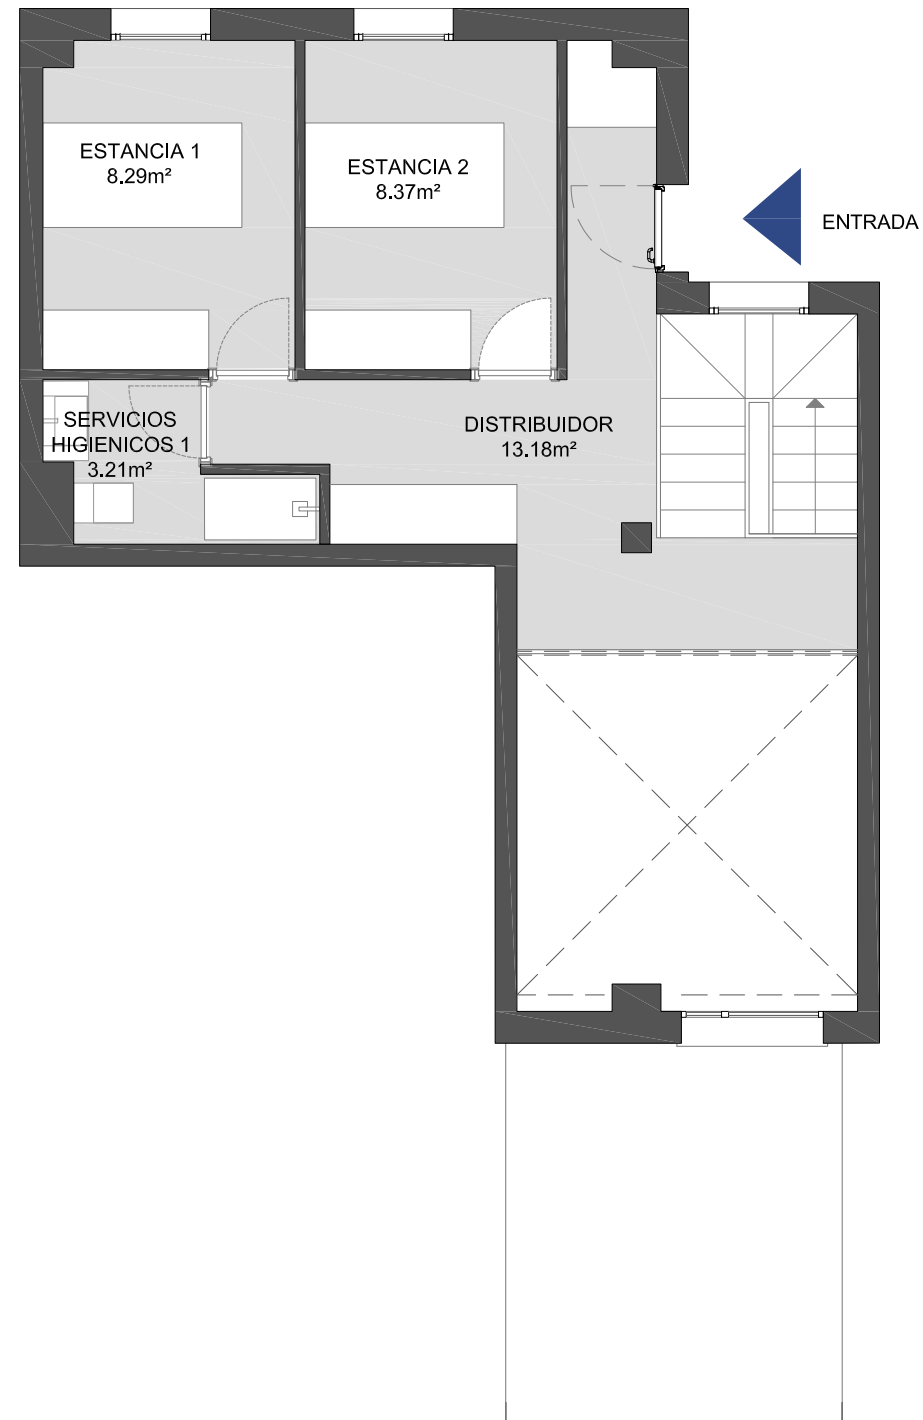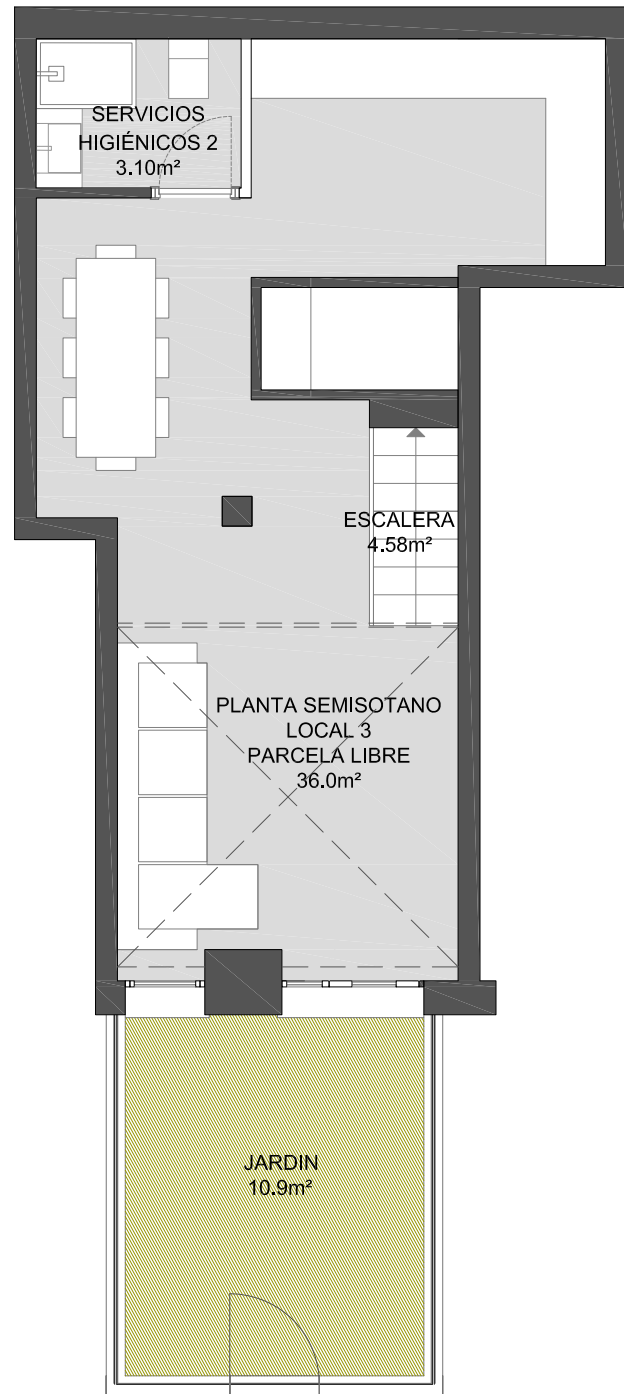

LOCAL PARCELA LIBRE n.3		
	Construida	Útil
PLANTA SEMISÓTANO		
PLANTA SEMISÓTANO		36,00m ²
SERVICIOS HIGIÉNICOS 2	41,33m ²	3,10m ²
ESCALERA		4,58m ²
PLANTA BAJA		
DISTRIBUIDOR		13,20m ²
ESTANCIA 1	41,35m ²	8,31m ²
SERVICIOS HIGIÉNICOS 1		3,21m ²
ESTANCIA 2		8,40m ²
TOTAL LOCAL N3	82,68m²	76,80m²
REPERCUSIÓN ZONAS COMUNES	11,14m ²	

Ubicación local N° 03 en el conjunto

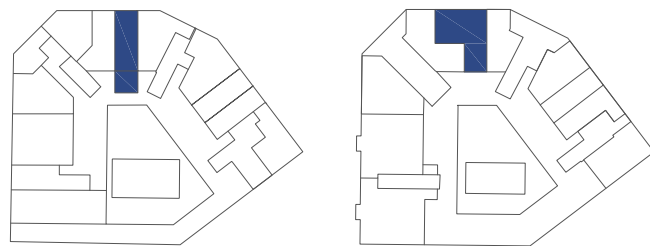

PLANTA SEMISÓTANO -BAJA

PLANTA BAJA - PRIMERA

NOTA: Este plano es orientativo y está sujeto a posibles modificaciones de carácter técnico documentación no contractual. El mobiliario representado es indicativo.

Plano
LOCAL 03 LIBRE

escala
1/75
[DIN-A3]

VIVIENDA
03

Fecha : Junio 2019

Propiedad

SONORA
INVERSIÓN INMOBILIARIA

0m 0.5m 1m 2m

Arquitecto


M2

Marta Mejías Grande
marta.m2arquitectura@gmail.com
606 12 12 70

11 Viviendas de promoción libre, 6 Viviendas VPPB, 7 locales en manzana cerrada, garaje y piscina


Avda. Juan Carlos I, parcelas 1a y 2a, 28229, Villanueva del Pardillo (Madrid)

Arquitectura y reformas metro cuadrado, S.L c/Golondrina nº64, 28023 Madrid
Tels. 606 12 12 70

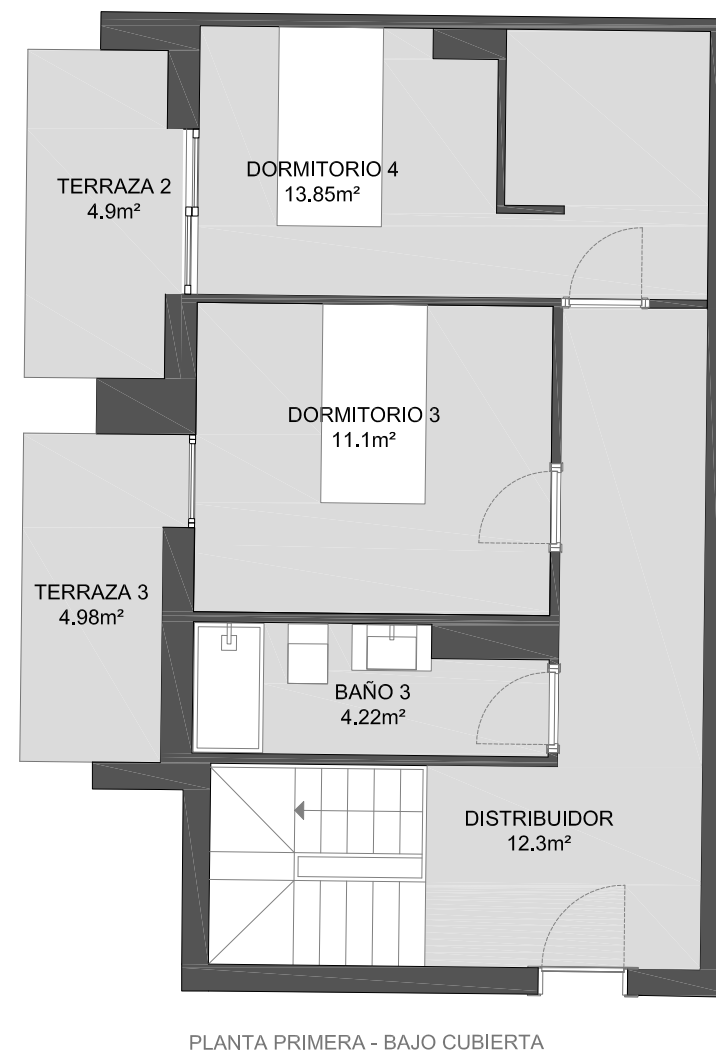


VIVIENDA LIBRE n.3		
	Construida	Útil
1. ESPACIOS INTERIORES		
PLANTA BAJA		
VESTIBULO	93,14m ²	6,78m ²
COCINA		10,29m ²
ESCALERA		4,63m ²
SALÓN		27,94m ²
DISTRIBUIDOR		1,93m ²
DORMITORIO 1		14,05m ²
BAÑO 1		4,02m ²
DORMITORIO 2		8,18m ²
BAÑO 2		3,59m ²
PLANTA BAJA CUBIERTA		
DORMITORIO 3	46,58m ²	11,13m ²
BAÑO 3		4,22m ²
DORMITORIO 4		13,45m ²
DISTRIBUIDOR		12,30m ²
2. ESPACIOS EXTERIORES		
PLANTA BAJA		
TENEDERO	3,59m ²	3,03m ²
TERRAZA 1	10,55m ²	8,86m ²
PLANTA BAJA CUBIERTA		
TERRAZA 2	5,21m ²	4,90m ²
TERRAZA 3	5,19m ²	4,98m ²
TOTAL VIV. N3	164,26m²	144,28m²
REPERCUSIÓN ZONAS COMUNES	48,14	

Ubicación VIVIENDA N° 03 LIBRE en el conjunto

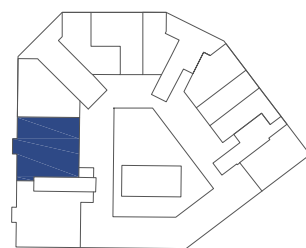

PLANTA BAJA - PRIMERA

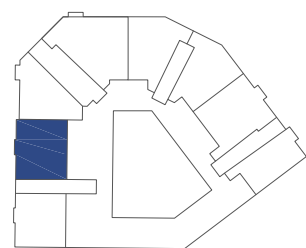

PLANTA PRIMERA - BAJO CUBIERTA

Plano	VIVIENDA 03 LIBRE
escala	VIVIENDA 03
1/75	
Fecha :	Junio 2019



Propiedad	SONORA INVERSIÓN INMOBILIARIA
0m 0.5m 1m 2m	

Arquitecto	M2
Marta Mejias Grande	
marta.m2arquitectura@gmail.com	
606 12 12 70	

11 Viviendas de promoción libre, 6 Viviendas VPPB, 7 locales en manzana cerrada, garaje y piscina


Avda. Juan Carlos I, parcelas 1a y 2a, 28229, Villanueva del Pardillo (Madrid)
Arquitectura y reformas metro cuadrado, SL c/Golondrina nº64, 28023 Madrid
Tels. 606 12 12 70

NOTA: Este plano es orientativo y está sujeto a posibles modificaciones de carácter técnico documentación no contractual. El mobiliario representado es indicativo

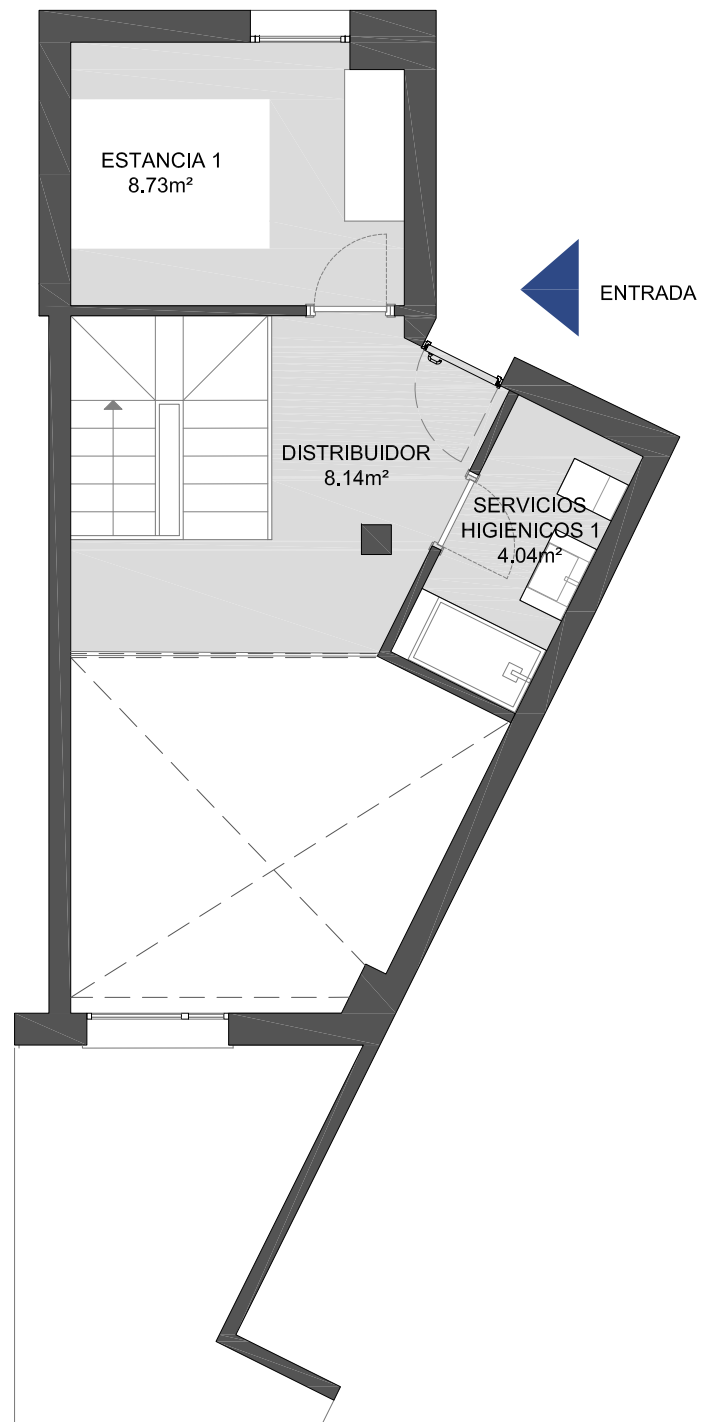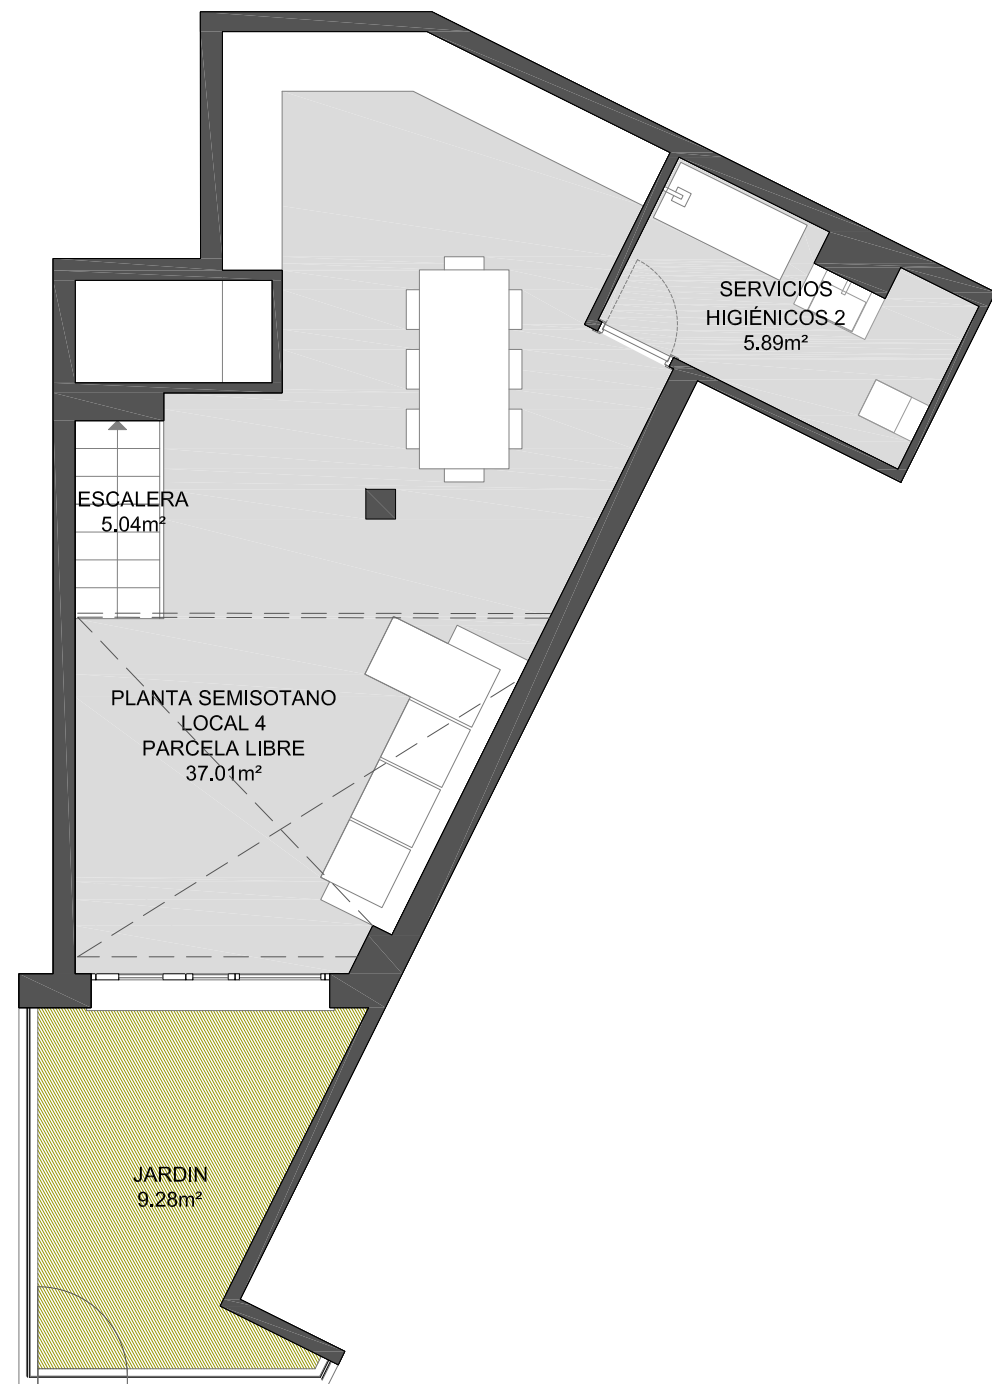


	Construida	Útil
PLANTA SEMISÓTANO		
PLANTA SEMISÓTANO		37,01m ²
SERVICIOS HIGIÉNICOS 2	47,21m ²	5,89m ²
ESCALERA		5,04m ²
PLANTA BAJA		
DISTRIBUIDOR		8,14m ²
ESTANCIA 1	27,69m ²	8,73m ²
SERVICIOS HIGIÉNICOS 1		4,04m ²
TOTAL LOCAL N4	74,90m²	68,85m²
REPERCUSIÓN ZONAS COMUNES	10,76m ²	

Ubicación local N° 04 en el conjunto

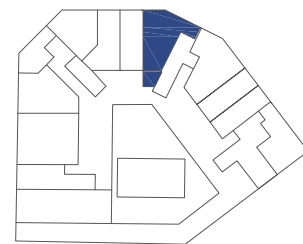

PLANTA SEMISÓTANO -BAJA

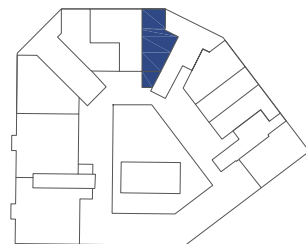

PLANTA BAJA - PRIMERA

Plano
LOCAL 04 LIBRE

escala
1/75
[DIN-A3]

VIVIENDA
04

Fecha : Junio 2019

Propiedad

0m 0.5m 1m 2m

Arquitecto

Marta Mejías Grande
marta.m2arquitectura@gmail.com
606 12 12 70

NOTA: Este plano es orientativo y está sujeto a posibles modificaciones de carácter técnico documentación no contractual. El mobiliario representado es indicativo.


Avda. Juan Carlos I, parcelas 1a y 2a, 28229, Villanueva del Pardillo (Madrid)

Arquitectura y reformas metro cuadrado, S.L c/Golondrina nº64, 28023 Madrid
Tels. 606 12 12 70



VIVIENDA LIBRE n.4		
	Construida	Útil
1. ESPACIOS INTERIORES		
VESTIBULO		2,64m ²
COCINA		8,24m ²
SALÓN		24,67m ²
DISTRIBUIDOR		3,70m ²
DORMITORIO 1	89,18m ²	11,68m ²
BAÑO 1		3,25m ²
DORMITORIO 2		9,16m ²
BAÑO 2		3,03m ²
DORMITORIO 3		10,41m ²
2. ESPACIOS EXTERIORES		
TENEDERO	3,97m ²	3,10m ²
TERRAZA	11,42m ²	8,04m ²
TOTAL VIV. N4	104,57m²	87,92m²
REPERCUSIÓN ZONAS COMUNES	44,43m ²	

Ubicación VIVIENDA N° 04 LIBRE en el conjunto

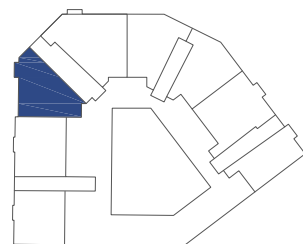

PLANTA PRIMERA - BAJO CUBIERTA

Plano VIVIENDA 04 LIBRE	Propiedad SONORA INVERSIÓN INMOBILIARIA	Arquitecto M2 Marta Mejías Grande marta.m2arquitectura@gmail.com 606 12 12 70
escala 1/75 (DIN-A3)	04	
Fecha : Junio 2019	0m 0.5m 1m 2m	

11 Viviendas de promoción libre, 6 Viviendas VPPB, 7 locales en manzana cerrada, garaje y piscina

Avda. Juan Carlos I, parcelas 1a y 2a, 28229, Villanueva del Pardillo (Madrid)


Arquitectura y reformas metro cuadrado, S.L c/Golondrina nº64, 28023 Madrid
Tels. 606 12 12 70

NOTA: Este plano es orientativo y está sujeto a posibles modificaciones de carácter técnico documentación no contractual. El mobiliario representado es indicativo




LOCAL PARCELA LIBRE n.5		
	Construida	Útil
PLANTA SEMISÓTANO		
PLANTA SEMISÓTANO	57,32m ²	41,80m ²
SERVICIOS HIGIÉNICOS 2		3,91m ²
ESCALERA		1,70m ²
CUARTO DE ALMACENAJE		2,22m ²
PLANTA BAJA		
DISTRIBUIDOR	39,19m ²	11,80m ²
ESTANCIA 1		13,25m ²
SERVICIOS HIGIÉNICOS 1		3,45m ²
TOTAL LOCAL N5	96,51m²	78,13m²
REPERCUSIÓN ZONAS COMUNES	12,54m ²	

Ubicación local N° 05 en el conjunto

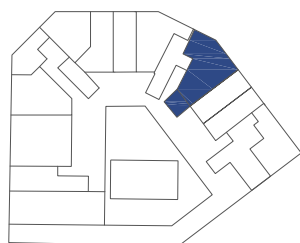

PLANTA SEMISÓTANO -BAJA

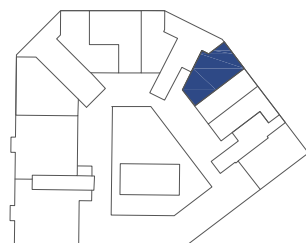

PLANTA BAJA - PRIMERA

Plano	LOCAL 05
escala	VIVIENDA
1/75 <small>(DIN-A3)</small>	05
Fecha :	Junio 2019

Propiedad

Arquitecto
Marta Mejías Grande <small>marta.m2arquitectura@gmail.com</small> <small>606 12 12 70</small>

11 Viviendas de promoción libre, 6 Viviendas VPPB, 7 locales en manzana cerrada, garaje y piscina

Avda. Juan Carlos I, parcelas 1a y 2a, 28229, Villanueva del Pardillo (Madrid)


Arquitectura y reformas metro cuadrado, S.L c/Golondrina nº64, 28023 Madrid
Tels. 606 12 12 70

NOTA: Este plano es orientativo y está sujeto a posibles modificaciones de carácter técnico documentación no contractual. El mobiliario representado es indicativo.



VIVIENDA LIBRE n.5		
	Construida	Útil
1. ESPACIOS INTERIORES		
VESTIBULO	97,72m ²	2,52m ²
COCINA		10,16m ²
SALÓN		27,87m ²
DISTRIBUIDOR		4,42m ²
DORMITORIO 1		12,51m ²
BAÑO 1		3,70m ²
DORMITORIO 2		9,78m ²
BAÑO 2		3,41m ²
DORMITORIO 3		11,44m ²
2. ESPACIOS EXTERIORES		
TENDEDERO	3,96m ²	3,11m ²
TERRAZA	11,50m ²	8,08m ²
TOTAL VIV. N5	113,18m²	97,00m²
REPERCUSIÓN ZONAS COMUNES	48,09m ²	

Ubicación VIVIENDA N° 05 LIBRE en el conjunto

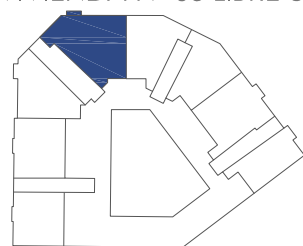

PLANTA PRIMERA - BAJO CUBIERTA


Plano VIVIENDA 05 LIBRE	Propiedad SONORA INVERSIÓN INMOBILIARIA	Arquitecto V12 Marta Mejías Grande marta.m2arquitectura@gmail.com 606 12 12 70
escala 1/75 <small>(DIN-A3)</small>	VIVIENDA 05	
Fecha : Junio 2019	0m 0.5m 1m 2m	

11 Viviendas de promoción libre, 6 Viviendas VPPB, 7 locales en manzana cerrada, garaje y piscina

Avda. Juan Carlos I, parcelas 1a y 2a, 28229, Villanueva del Pardillo (Madrid)


Arquitectura y reformas metro cuadrado, SL c/Golondrina nº64, 28023 Madrid
Tels. 606 12 12 70

NOTA: Este plano es orientativo y está sujeto a posibles modificaciones de carácter técnico documentación no contractual. El mobiliario representado es indicativo

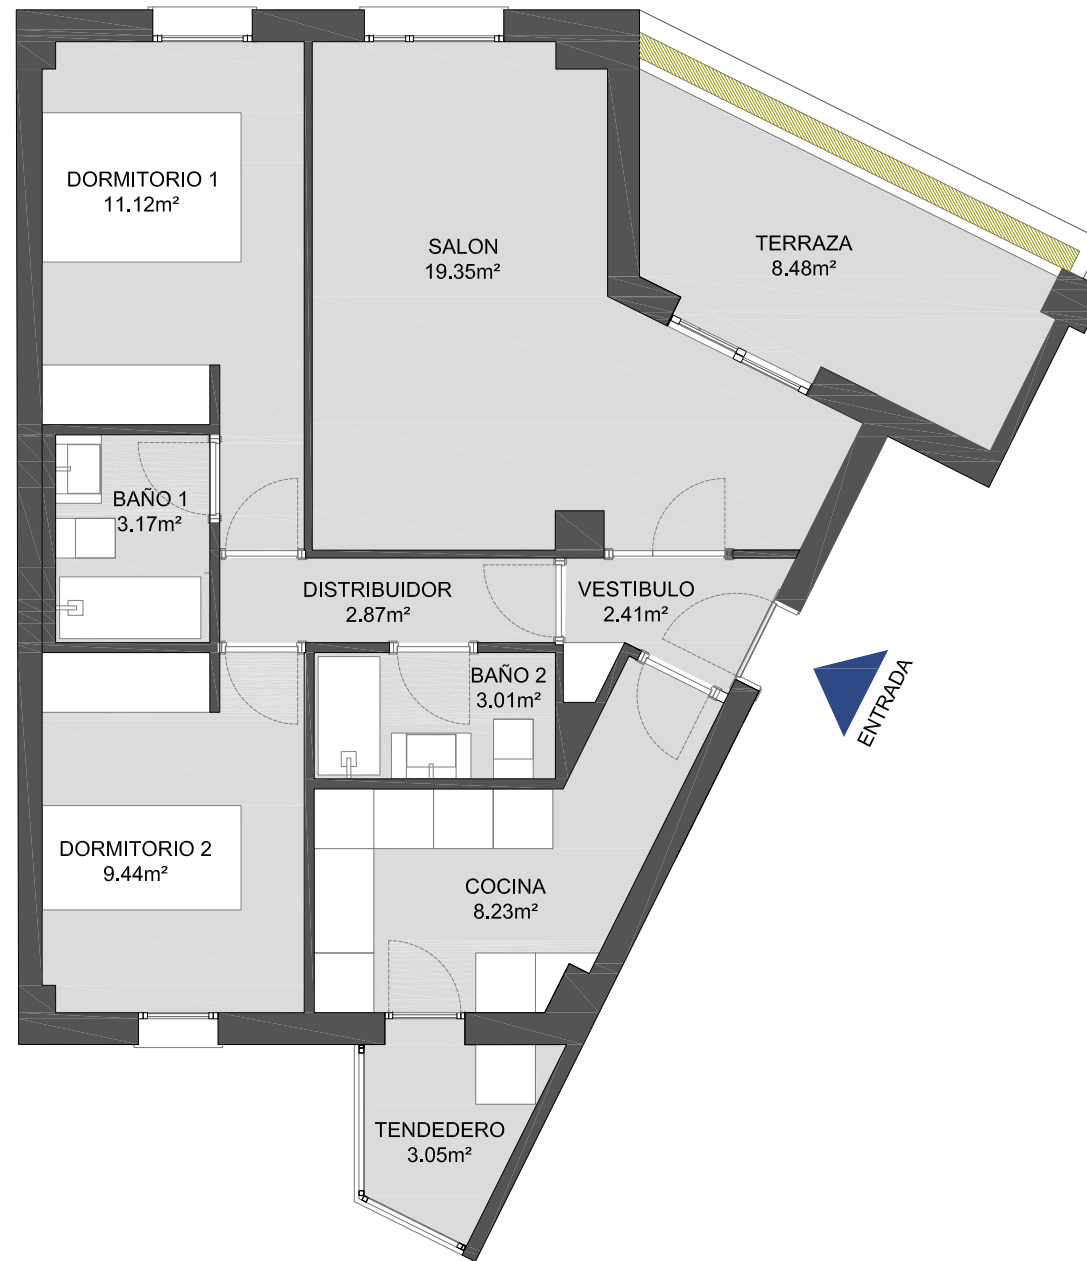

VIVIENDA LIBRE n.6		
	Construida	Útil
1. ESPACIOS INTERIORES		
VESTIBULO	69,54m ²	2,41m ²
COCINA		8,23m ²
SALÓN		19,35m ²
DISTRIBUIDOR		2,87m ²
DORMITORIO 1		11,12m ²
BAÑO 1		3,17m ²
DORMITORIO 2		9,44m ²
BAÑO 2		3,01m ²
2. ESPACIOS EXTERIORES		
TENEDERO	3,65m ²	3,05m ²
TERRAZA	11,74m ²	8,48m ²
TOTAL VIV. N6	84,93m²	71,13m²
REPERCUSIÓN ZONAS COMUNES	41,67m ²	

Ubicación VIVIENDA N° 06 LIBRE en el conjunto

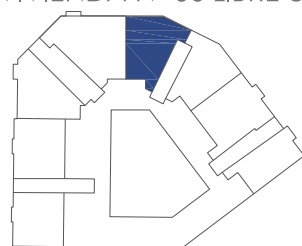

PLANTA PRIMERA - BAJO CUBIERTA

Plano VIVIENDA 06 LIBRE	Propiedad 	Arquitecto
escala 1/75 <small>(DN-A3)</small>	VIVIENDA 06	Marta Mejías Grande marta.m2arquitectura@gmail.com 606 12 12 70
Fecha : Junio 2019	0m 0.5m 1m 2m	

11 Viviendas de promoción libre, 6 Viviendas VPPB, 7 locales en manzana cerrada, garaje y piscina


Avda. Juan Carlos I, parcelas 1a y 2a, 28229, Villanueva del Pardillo (Madrid)

Arquitectura y reformas metro cuadrado, SL c/Golondrina nº64, 28023 Madrid
Tels. 606 12 12 70



VIVIENDA LIBRE n.7		
	Construida	Útil
1. ESPACIOS INTERIORES		
VESTIBULO	84,26m ²	2,40m ²
COCINA		7,92m ²
SALÓN		19,42m ²
DISTRIBUIDOR		2,81m ²
DORMITORIO 1		14,72m ²
BAÑO 1		3,40m ²
DORMITORIO 2		8,85m ²
DORMITORIO 3		10,16m ²
BAÑO 2		3,03m ²
2. ESPACIOS EXTERIORES		
TENEDERO	3,65m ²	3,05m ²
TERRAZA	11,75m ²	7,70m ²
TOTAL VIV. N7	99,66m²	83,46m²
REPERCUSIÓN ZONAS COMUNES	40,66m ²	

Ubicación VIVIENDA N° 07 en el conjunto

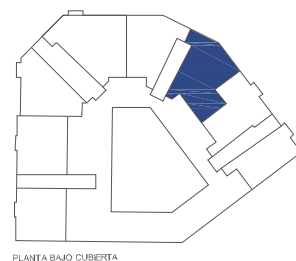


Plano VIVIENDA 07 LIBRE	Propiedad SONORA INVERSIÓN INMOBILIARIA	Arquitecto M2 Marta Mejías Grande marta.m2arquitectura@gmail.com 606 12 12 70
escala 1/75 (DIN-A3)	VIVIENDA 07	
Fecha: Julio 2019		

11 Viviendas de promoción libre, 6 Viviendas VPPB, 7 locales en manzana cerrada, garaje y piscina

Avda. Juan Carlos I, parcelas 1a y 2a, 28229, Villanueva del Pardillo (Madrid)
Arquitectura y reformas metro cuadrado, SL c/Golondrina nº64, 28023 Madrid
Tels. 606 12 12 70




PLANTA SEGUNDA - CUBIERTA

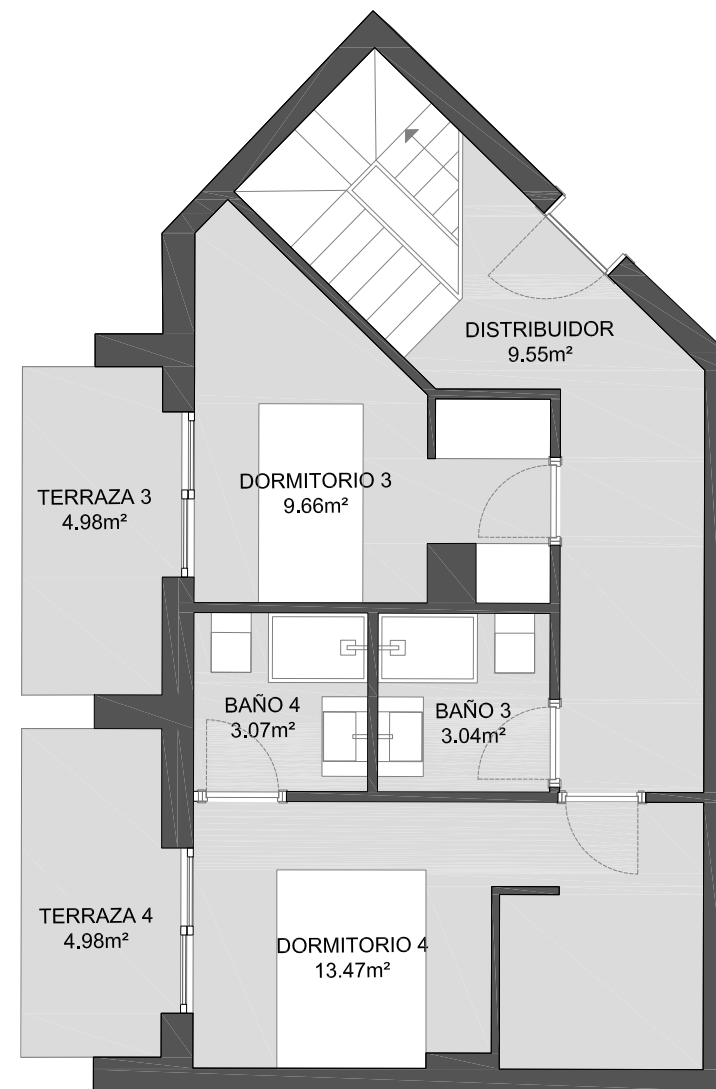


PLANTA BAJO CUBIERTA - CUBIERTA

VIVIENDA LIBRE n.8		
	Construida	Útil
1. ESPACIOS INTERIORES		
PLANTA BAJA		
COCINA	81,48m ²	9,58m ²
ESCALERA		4,62m ²
SALÓN		23,62m ²
DISTRIBUIDOR		2,12m ²
DORMITORIO 1		14,19m ²
BAÑO 1		3,22m ²
DORMITORIO 2		10,24m ²
BAÑO 2		3,18m ²
PLANTA BAJO CUBIERTA		
DORMITORIO 3	45,25m ²	9,66m ²
BAÑO 3		3,04m ²
DORMITORIO 4		13,47m ²
BAÑO 4		3,07m ²
DISTRIBUIDOR		9,55m ²
2. ESPACIOS EXTERIORES		
PLANTA BAJA		
TENEDERO	4,02m ²	3,21m ²
TERRAZA 1	11,42m ²	8,10m ²
TERRAZA 2	7,76m ²	6,06m ²
PLANTA BAJO CUBIERTA		
TERRAZA 3	5,20m ²	4,98m ²
TERRAZA 4	5,19m ²	4,98m ²
TOTAL VIV. N8	160,32m²	136,89m²
REPERCUSIÓN ZONAS COMUNES	68,11m ²	

Ubicación VIVIENDA N° 08 LIBRE en el conjunto

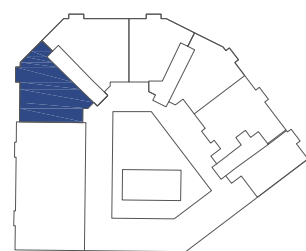

PLANTA SEGUNDA - CUBIERTA

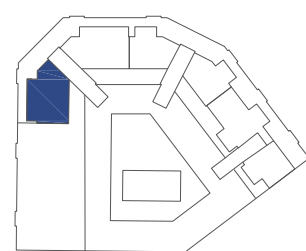

PLANTA BAJO CUBIERTA - CUBIERTA

Plano	VIVIENDA 08 LIBRE
escala	VIVIENDA 08
	1/75 (DIN-A3)
Fecha :	Junio 2019

Propiedad	SONORA INVERSIÓN INMOBILIARIA
	0m 0.5m 1m 2m

Arquitecto	M2
	Marta Mejías Grande marta.m2arquitectura@gmail.com 606 12 12 70


11 Viviendas de promoción libre, 6 Viviendas VPPB, 7 locales en manzana cerrada, garaje y piscina

Avda. Juan Carlos I, parcelas 1a y 2a, 28229, Villanueva del Pardillo (Madrid)

Arquitectura y reformas metro cuadrado. SL c/Golondrina nº64, 28023 Madrid
Tels. 606 12 12 70




PLANTA SEGUNDA - CUBIERTA

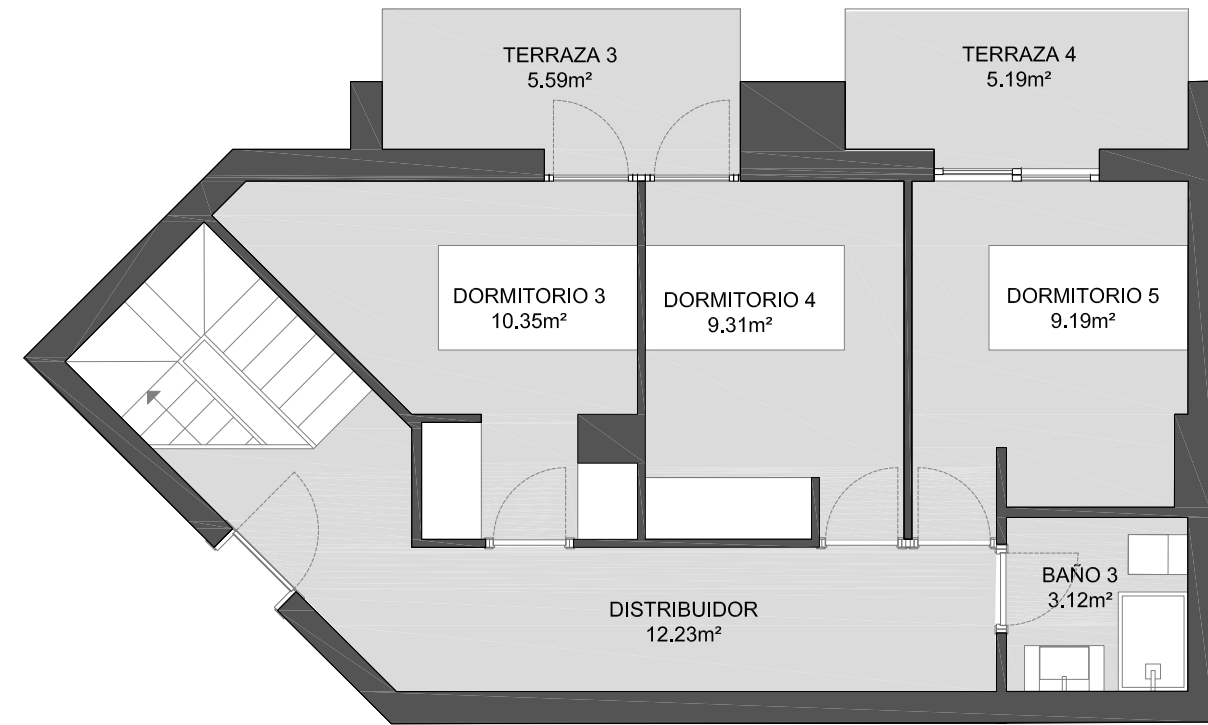


PLANTA BAJO CUBIERTA - CUBIERTA

VIVIENDA LIBRE n.9		
	Construida	Útil
1. ESPACIOS INTERIORES		
PLANTA BAJA		
COCINA	90,12m ²	11,84m ²
ESCALERA		4,53m ²
SALÓN		27,75m ²
DISTRIBUIDOR		2,77m ²
DORMITORIO 1		14,65m ²
BAÑO 1		3,44m ²
DORMITORIO 2		11,08m ²
BAÑO 2		3,21m ²
PLANTA BAJO CUBIERTA		
DORMITORIO 3	49,93m ²	10,35m ²
BAÑO 3		3,12m ²
DORMITORIO 4		9,31m ²
DORMITORIO 5		9,19m ²
DISTRIBUIDOR		12,23m ²
2. ESPACIOS EXTERIORES		
PLANTA BAJA		
TENEDERO	3,96m ²	3,11m ²
TERRAZA 1	11,50m ²	8,14m ²
TERRAZA 2	7,69m ²	6,35m ²
PLANTA BAJO CUBIERTA		
TERRAZA 3	5,66m ²	5,59m ²
TERRAZA 4	5,42m ²	5,19m ²
TOTAL VIV. N9	174,28m²	151,85m²
REPERCUSIÓN ZONAS COMUNES	74,05m ²	

Ubicación VIVIENDA N° 09 LIBRE en el conjunto

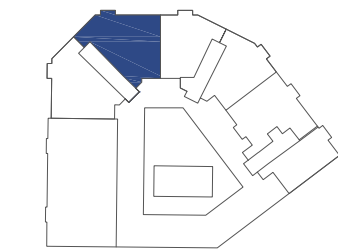

PLANTA SEGUNDA - CUBIERTA

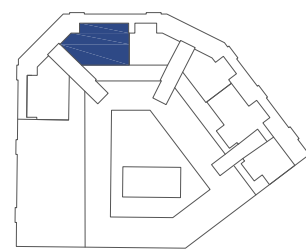

PLANTA BAJO CUBIERTA - CUBIERTA

Plano
VIVIENDA 09 LIBRE

escala
1/75
(DIN-A3)

VIVIENDA
09

Fecha : Junio 2019

Propiedad

0m 0.5m 1m 2m

Arquitecto


Marta Mejías Grande
marta.m2arquitectura@gmail.com
606 12 12 70

11 Viviendas de promoción libre, 6 Viviendas VPPB, 7 locales en manzana cerrada, garaje y piscina


Avda. Juan Carlos I, parcelas 1a y 2a, 28229, Villanueva del Pardillo (Madrid)

Arquitectura y reformas metro cuadrado, SL c/Golondrina nº64, 28023 Madrid
Tels. 606 12 12 70

NOTA: Este plano es orientativo y está sujeto a posibles modificaciones de carácter técnico documentación no contractual. El mobiliario representado es indicativo

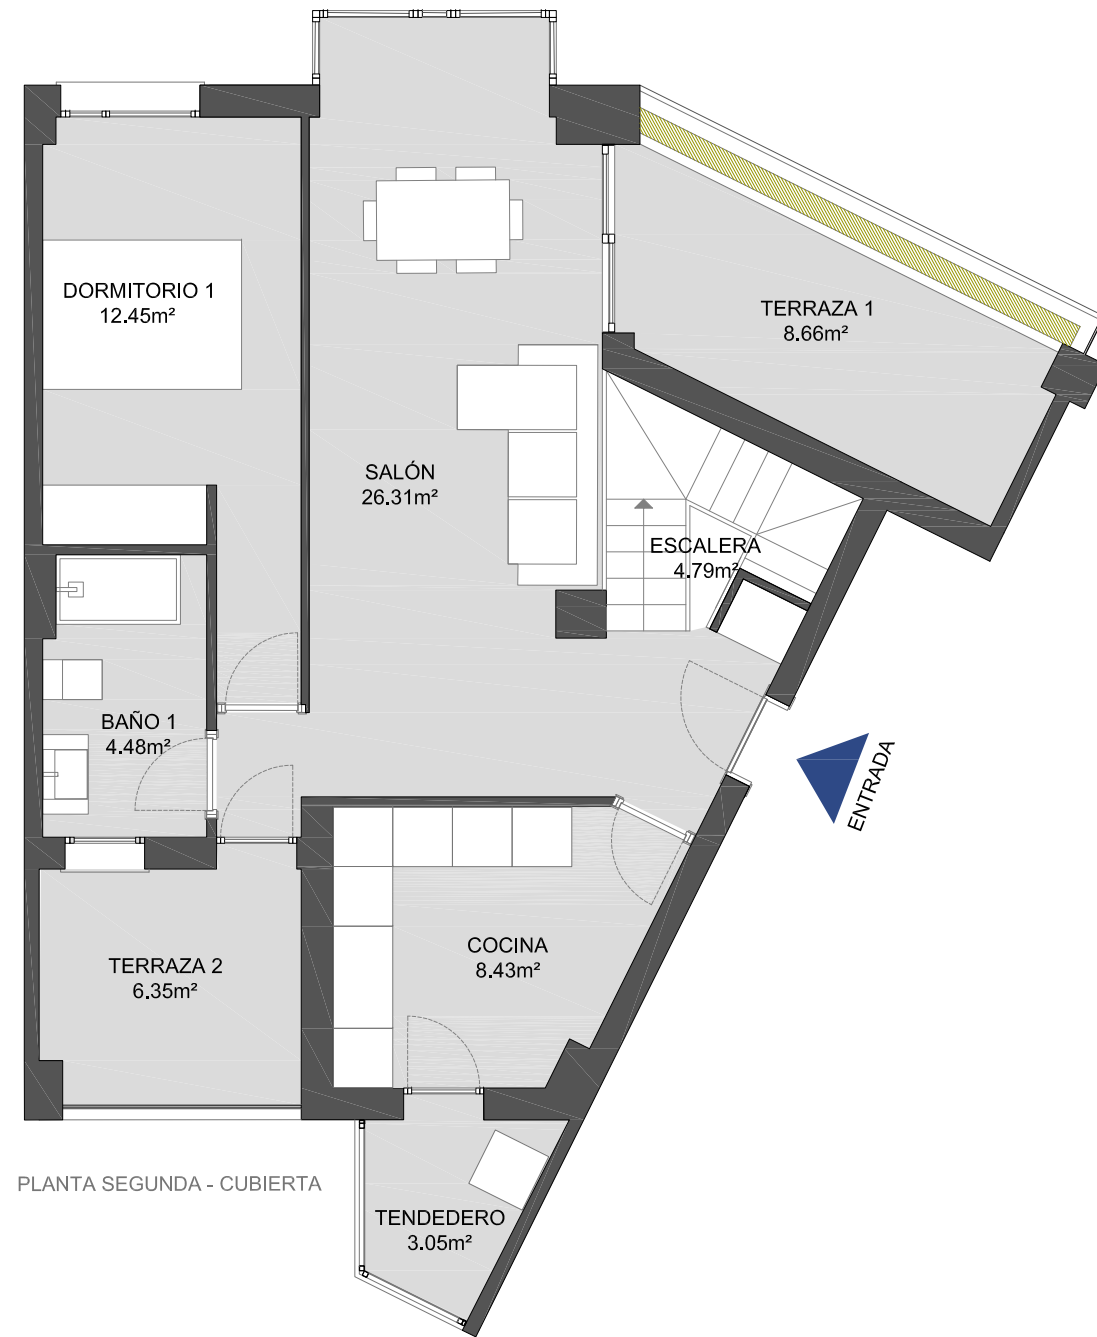


PLANTA SEGUNDA - CUBIERTA

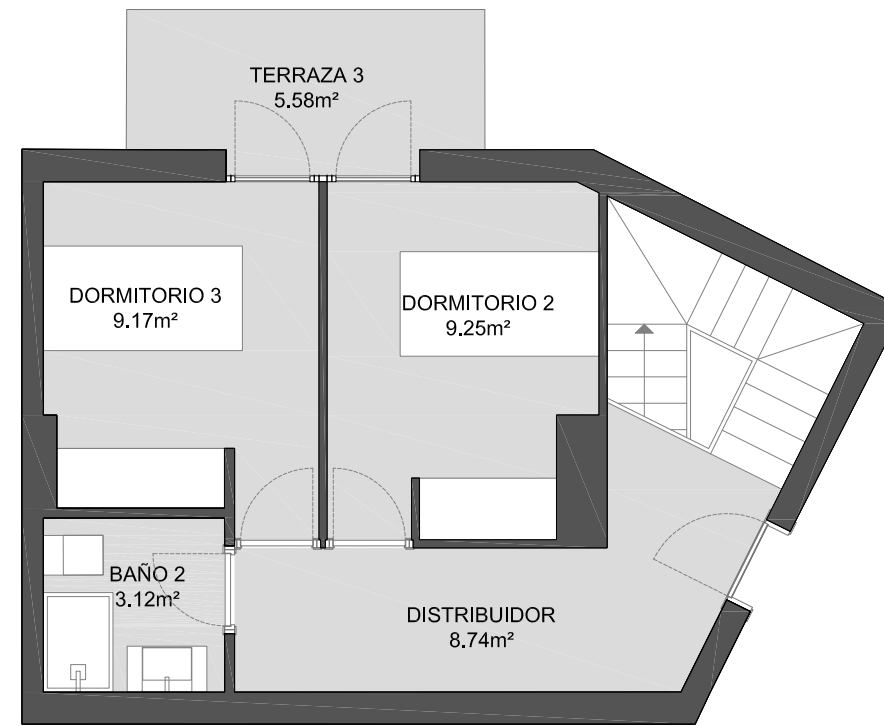


PLANTA BAJO CUBIERTA - CUBIERTA

VIVIENDA LIBRE n.10		
	Construida	Útil
1. ESPACIOS INTERIORES		
PLANTA BAJA		
COCINA	63,52m ²	8,43m ²
ESCALERA		4,79m ²
SALÓN		26,31m ²
DORMITORIO 1		12,45m ²
BAÑO 1		4,48m ²
PLANTA BAJO CUBIERTA		
DORMITORIO 2	34,84m ²	9,25m ²
BAÑO 2		3,12m ²
DORMITORIO 3		9,17m ²
DISTRIBUIDOR		8,74m ²
2. ESPACIOS EXTERIORES		
PLANTA BAJA		
TENEDERO	3,65m ²	3,05m ²
TERRAZA 1	11,90m ²	8,66m ²
TERRAZA 2	7,69m ²	6,35m ²
PLANTA BAJO CUBIERTA		
TERRAZA 3	5,65m ²	5,58m ²
TOTAL VIV. N10	127,25m²	110,38m²
REPERCUSIÓN ZONAS COMUNES	62,43m ²	

Ubicación VIVIENDA N° 10 LIBRE en el conjunto

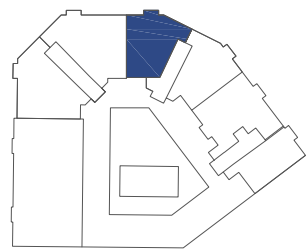

PLANTA SEGUNDA - CUBIERTA

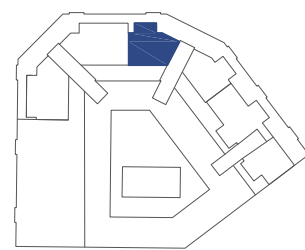

PLANTA BAJO CUBIERTA - CUBIERTA

Plano
VIVIENDA 10 LIBRE

escala
1/75
[DIN-A3]

VIVIENDA
10

Fecha : Junio 2019

Propiedad

0m 0.5m 1m 2m

Arquitecto

Marta Mejías Grande
marta.m2arquitectura@gmail.com
606 12 12 70

11 Viviendas de promoción libre, 6 Viviendas VPPB, 7 locales en manzana cerrada, garaje y piscina


Avda. Juan Carlos I, parcelas 1a y 2a, 28229, Villanueva del Pardillo (Madrid)

Arquitectura y reformas metro cuadrado, SL c/Golondrina nº64, 28023 Madrid
Tels. 606 12 12 70

NOTA: Este plano es orientativo y está sujeto a posibles modificaciones de carácter técnico documentación no contractual. El mobiliario representado es indicativo




PLANTA BAJO CUBIERTA - CUBIERTA

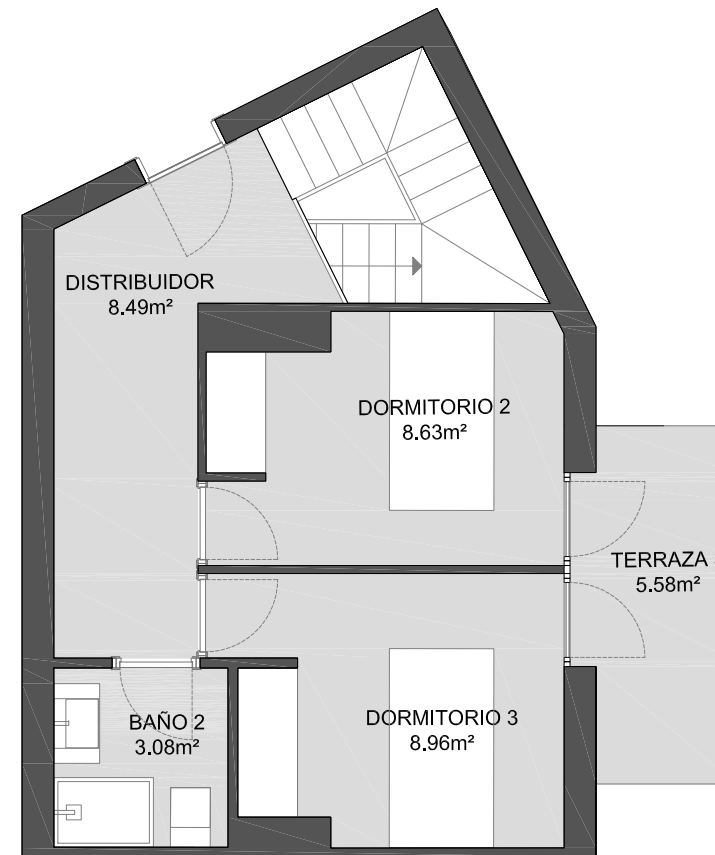


PLANTA SEGUNDA - CUBIERTA

VIVIENDA LIBRE n.11		
	Construida	Útil
1. ESPACIOS INTERIORES		
PLANTA BAJA		
COCINA	61,75m ²	8,16m ²
ESCALERA		4,80m ²
SALÓN		24,05m ²
DORMITORIO 1		12,01m ²
BAÑO 1		4,07m ²
PLANTA BAJO CUBIERTA		
DORMITORIO 2	33,83m ²	8,63m ²
BAÑO 2		3,08m ²
DORMITORIO 3		8,96m ²
DISTRIBUIDOR		8,49m ²
2. ESPACIOS EXTERIORES		
PLANTA BAJA		
TENEDERO	3,65m ²	3,05m ²
TERRAZA 1	11,90m ²	8,68m ²
TERRAZA 2	7,43m ²	6,00m ²
PLANTA BAJO CUBIERTA		
TERRAZA 3	5,65m ²	5,58m ²
TOTAL VIV. n11	124,21m²	105,56m²
REPERCUSIÓN ZONAS COMUNES	60,94m ²	

Ubicación VIVIENDA N° 11 LIBRE en el conjunto

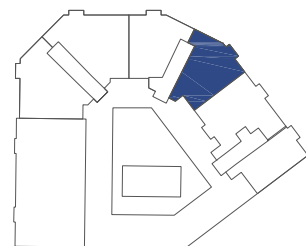

PLANTA SEGUNDA - CUBIERTA

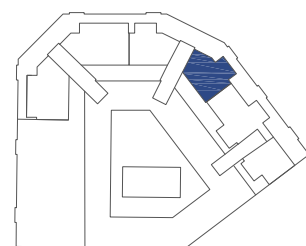

PLANTA BAJO CUBIERTA - CUBIERTA

Plano	VIVIENDA 11 LIBRE
escala	VIVIENDA 11
	1/75 (DIN-A3)
Fecha :	Junio 2019

Propiedad	SONORA INVERSIÓN INMOBILIARIA
	0m 0.5m 1m 2m

Arquitecto	M2
	Marta Mejías Grande marta.m2arquitectura@gmail.com 606 12 12 70

11 Viviendas de promoción libre, 6 Viviendas VPPB, 7 locales en manzana cerrada, garaje y piscina

Avda. Juan Carlos I, parcelas 1a y 2a, 28229, Villanueva del Pardillo (Madrid)

Arquitectura y reformas metro cuadrado, SL c/Golondrina nº4, 28023 Madrid
Tels. 606 12 12 70

NOTA: Este plano es orientativo y está sujeto a posibles modificaciones de carácter técnico documentación no contractual. El mobiliario representado es indicativo